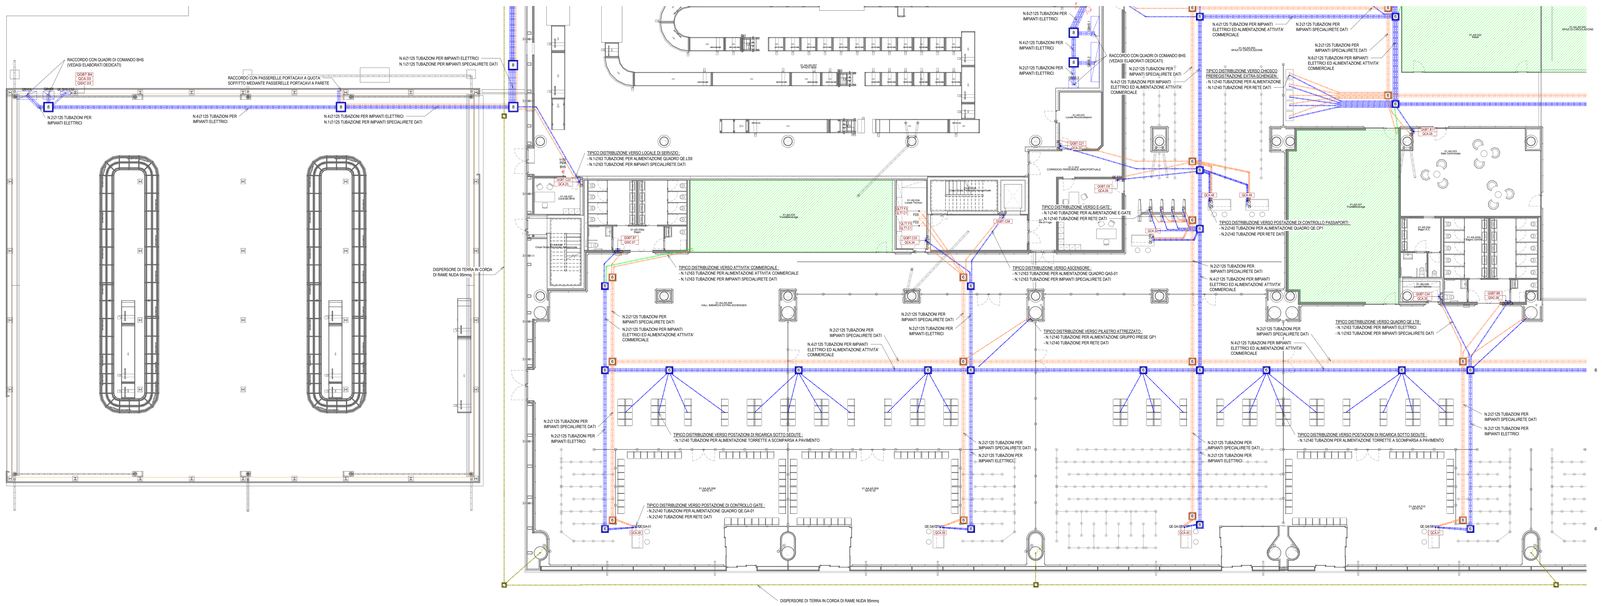

Pianta piano terra - Distribuzione quota pavimento - Quadrante B

Scala 1 : 100

LEGENDA GENERALE

	ATTIVITA' COMMERCIALE - AREA AL RUSTICO (SOLO PREDISPOSIZIONE VE CAVO RACCORDATE CON LOCALE CONTATORI)

LEGENDA APPARECCHIATURE BT

QUADRI DI BORDO MACCHINA:
- GAS Quadro di comando ascensore
- GAC Quadro di comando montacarico

QUADRI ELETTRICI DI ZONA / LOCALE:
- GE CK Quadro elettrico area check-in
- GE CS Quadro elettrico area controlli sicurezza
- GE BHS-INT Quadro elettrico area BHS interna
- GE BHS-EST Quadro elettrico area BHS esterna
- GE WC Quadro elettrico WC e sindaco
- GE LT Quadro elettrico locali tecnici
- GE LS Quadro elettrico locale di servizio
- GE LT Quadro elettrico locale tecnico
- GE LM Quadro elettrico lipsia locale tecnico meccanico
- GE CR Quadro elettrico control room
- GE CT Quadro elettrico centrale termica
- GE MA1 Quadro elettrico magazzino day-to-day
- GE VS Quadro elettrico vario staff
- GE UO Quadro elettrico ufficio polizia
- GE GA Quadro elettrico banco gate
- GE CP Quadro elettrico banco controllo passaporti

LEGENDA CENTRALINE/APPARECCHIATURE

FD

ARMADIO RACK CABLAGGIO STRUTTURATO DI ZONA :
- FD1 Armadio rack zona check-in
- FD2 Armadio rack zona zona imbarchi
- FD3 Armadio rack zona land-side
- FD4 Armadio rack zona imbarchi e controlli

LEGENDA DISTRIBUZIONE

ME

MONTANTE ELETTRICO:
- N.1 PASSERELLA METALLICA IN TONDINO D'ACCIAIO ELETTROZINCATO PER CAVI AT-MT-BT-TELECOMUNICAZIONI - Dimensione 300x100mm
- N.1 PASSERELLA METALLICA IN TONDINO D'ACCIAIO ELETTROZINCATO PER CAVI AC-IMPIANTO FOTOVOLTAICO - Dimensione 400x100mm
- N.1 PASSERELLA METALLICA IN TONDINO D'ACCIAIO ELETTROZINCATO CON SEPARATORE PER IMPIANTI SPECIALI - SECURITY/VIDEOSORVEGLIANZA E RETE DATI - Dimensione 300x100mm
- N.1 PASSERELLA METALLICA IN TONDINO D'ACCIAIO ELETTROZINCATO PER ALLARMI ANTIINCENDIO E SICUREZZA - Dimensione 300x100mm

POZZETTO DI ISPEZIONE IN CLS SENZA FONDO CON CHIUSINO RIFINITO COME LA PAVIMENTAZIONE PREVISTA :
Dimensioni utili nette : 4=400x400x400mm , 6=600x600x600mm , 8=800x800x800mm , 12=1200x1200x1200

CAVIDOTTO IN PEAD CORRUGATO POSA INTERRATA

DISPERSORE DI TERRA IN CORDA DI RAME NUDA 95mmq

COLLEGAMENTO EQUIPOTENZIALE

POZZETTO DI ISPEZIONE IN CLS CON CHIUSINO CARRABILE COMPLETO DI PAVIMENTAZIONE IN ACCIAIO ZINCATO A CALDO (L=1.5m) Dimensioni 400x400x400mm

TARGHETTA DI IDENTIFICAZIONE CIRCUITO ELETTRICO

Cen (n) — n= Sigla circuito; Cen = Quadro elettrico

PER TIPOLOGIA E FORMAZIONE CAVI FARE RIFERIMENTO ALLA TABELLA CAVI

NOTE GENERALI

- TAVOLA VALIDA SOLO AI FINI IMPIANTISTICI
- PREVEDERE IL RIPRISTINO DELLA COMPARTIMENTAZIONE REI PER PASSAGGI IMPIANTISTICI TRA PARETI ANTINCENDIO
- TUTTE LE ZONE NON CAMPITE SONO ALIMENTATE DIRETTAMENTE DAI QUADRI GENERALI GQBT/QCA/QBSC

NOTA PER PARTICOLARI E TIPOLOGICI

PER I PARTICOLARI DI DERIVAZIONE E I TIPOLOGICI DI ISTALLAZIONE FARE RIFERIMENTO ALL'ELABORATO: " AEYSP-E-L1-00-ELE-DI-01-A_Dettagli impianti elettrici"

K-PLAN

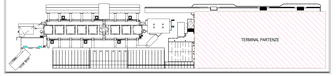

K-PLAN TERMINAL PARTENZE

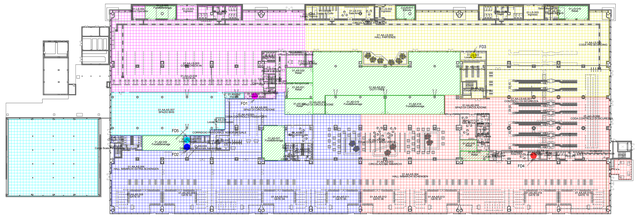

Pianta piano terra - Kplan armadi rack cablaggio strutturato

Scala 1 : 500

LEGENDA KPLAN ARMADI RACK CABLAGGIO STRUTTURATO PIANO TERRA

	COMPETENZA ARMADIO RACK ZONA CHECK-IN FD1
	COMPETENZA ARMADIO RACK ZONA IMBARCHI FD2
	COMPETENZA ARMADIO RACK ZONA HALL LAND-SIDE FD3
	COMPETENZA ARMADIO RACK ZONA IMBARCHI E CONTROLLI FD4
	COMPETENZA ARMADIO RACK ZONA BHS INTERNA ED ESTERNA FD5

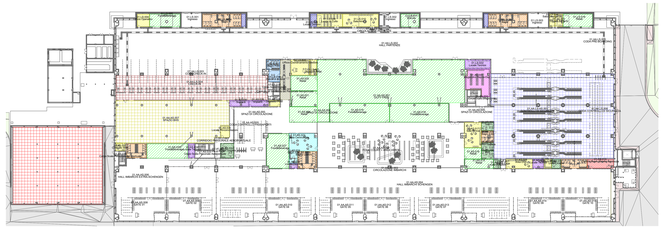

Pianta piano terra - Kplan quadri elettrici di zona / locale

Scala 1 : 500

LEGENDA KPLAN QUADRI ELETTRICI DI ZONA / LOCALE PIANO TERRA

	COMPETENZA QUADRO ELETTRICO AREA CHECK-IN GE CK
	COMPETENZA QUADRO ELETTRICO AREA CONTROLLI DI SICUREZZA GE CS
	COMPETENZA QUADRO ELETTRICO AREA BHS INTERNA GE BHS-INT
	COMPETENZA QUADRO ELETTRICO AREA BHS ESTERNA GE BHS-EST
	COMPETENZA QUADRO ELETTRICO AREA CERIMONIALE GE AC
	COMPETENZA QUADRO ELETTRICO MAGAZZINO DAY-TO-DAY GE MA1
	COMPETENZA QUADRO ELETTRICO VARCO STAFF GE VS
	COMPETENZA QUADRO ELETTRICO UFFICIO POLIZIA DI STATO GE PS
	COMPETENZA QUADRO ELETTRICO LOCALE WC GE WC
	COMPETENZA QUADRO ELETTRICO ENTE DI STATO GE ES
	COMPETENZA QUADRO ELETTRICO LOCALE DI SERVIZIO GE LS
	COMPETENZA QUADRO ELETTRICO LOCALE TECNICO GE LT
	COMPETENZA QUADRO ELETTRICO LOCALE TECNICO MECCANICO GE LM
	COMPETENZA QUADRO ELETTRICO CONTROL ROOM SICUREZZA GE CR

TUTTE LE ZONA NON CAMPITE SONO ALIMENTATE DIRETTAMENTE DAI QUADRI GENERALI GQBT/QCA/QBSC

ENAC
Ente Nazionale per l'Aviazione Civile

AEROPORTO CIVILE DI LAMEZIA TERME (CZ)

SACTL

LOTTO L1 - Sviluppo aerostazione passeggeri
CUP: H84G22000030009
LOTTO L2 - Interventi per la security e la digitalizzazione
CUP: H86G22000090002
LOTTO L6 - Potenziamento delle reti di sottoservizi e impianti tecnologici
CUP: H84G22000060009

PROGETTO ESECUTIVO

LOTTO L1

IMPIANTI ELETTRICI E SPECIALI - STATO DI PROGETTO
Terminal partenze - Pianta piano terra - Distribuzione quota pavimento - Quadrante B

GRUPPO DI PROGETTAZIONE
Raggruppamento Temporaneo di Professionisti

AERTEC
Direttore tecnico: ing. Alessandro Carlos Beneguel Lopez
Direttore tecnico: ing. Pablo Tomé Calderón
ing. Paolo Tomé Calderón

VALLE 3.0
Direttore tecnico: arch. Emanuele Valle
Progettista architettonico: arch. Maria Sandra Valle
arch. Leonardo Genarmocci

incide
Direttore tecnico e progettazione strutturale: ing. Luca Ciabatti
Coordinatore progettazione strutture: ing. Matteo Pagnoni

Direttore Tecnico: ing. Domenico Ferrari
Progettazione Specialistica Impianti: ing. Luca Ferrari
P.I. Daniele Tigani
ing. Enrico Faustinelli

CODICE ELABORATO										REVISIONI			
Fase	Lotto	Ambito	Disciplina	Tipo	Numero	Rev	Scala	M	Data				Descrizione
E	L1	P1	ELE	PI	B2	B	1:100		1	15/05/2023	EMISSIONE		
									2	30/11/2023	Revisione contestuale a marca		
NOME FILE: AEYSP-E-L1-01-ELE-PI-02-B.dwg									REDAZIONE: S. Pignanelli ETG				

Visto dal Committente: **Società Aeroporuale Calabrese S.p.A.**

INTERFACCIA FASE PARTE DEL	IL RESPONSABILE DEL PROCEDIMENTO	IL POST HOLDER DI AREA
Controllo Infrastrutture & Sviluppo 12A VALLAS	ing. Ferdinando Salvaco	OPERATIONAL SERVICES MANAGER Emilio Parrilla Responsabile Ufficio Infrastrutture Sabino Pellegrino PH PROGETTAZIONE Ferdinando Sandro

Approvazione **ENAC:**